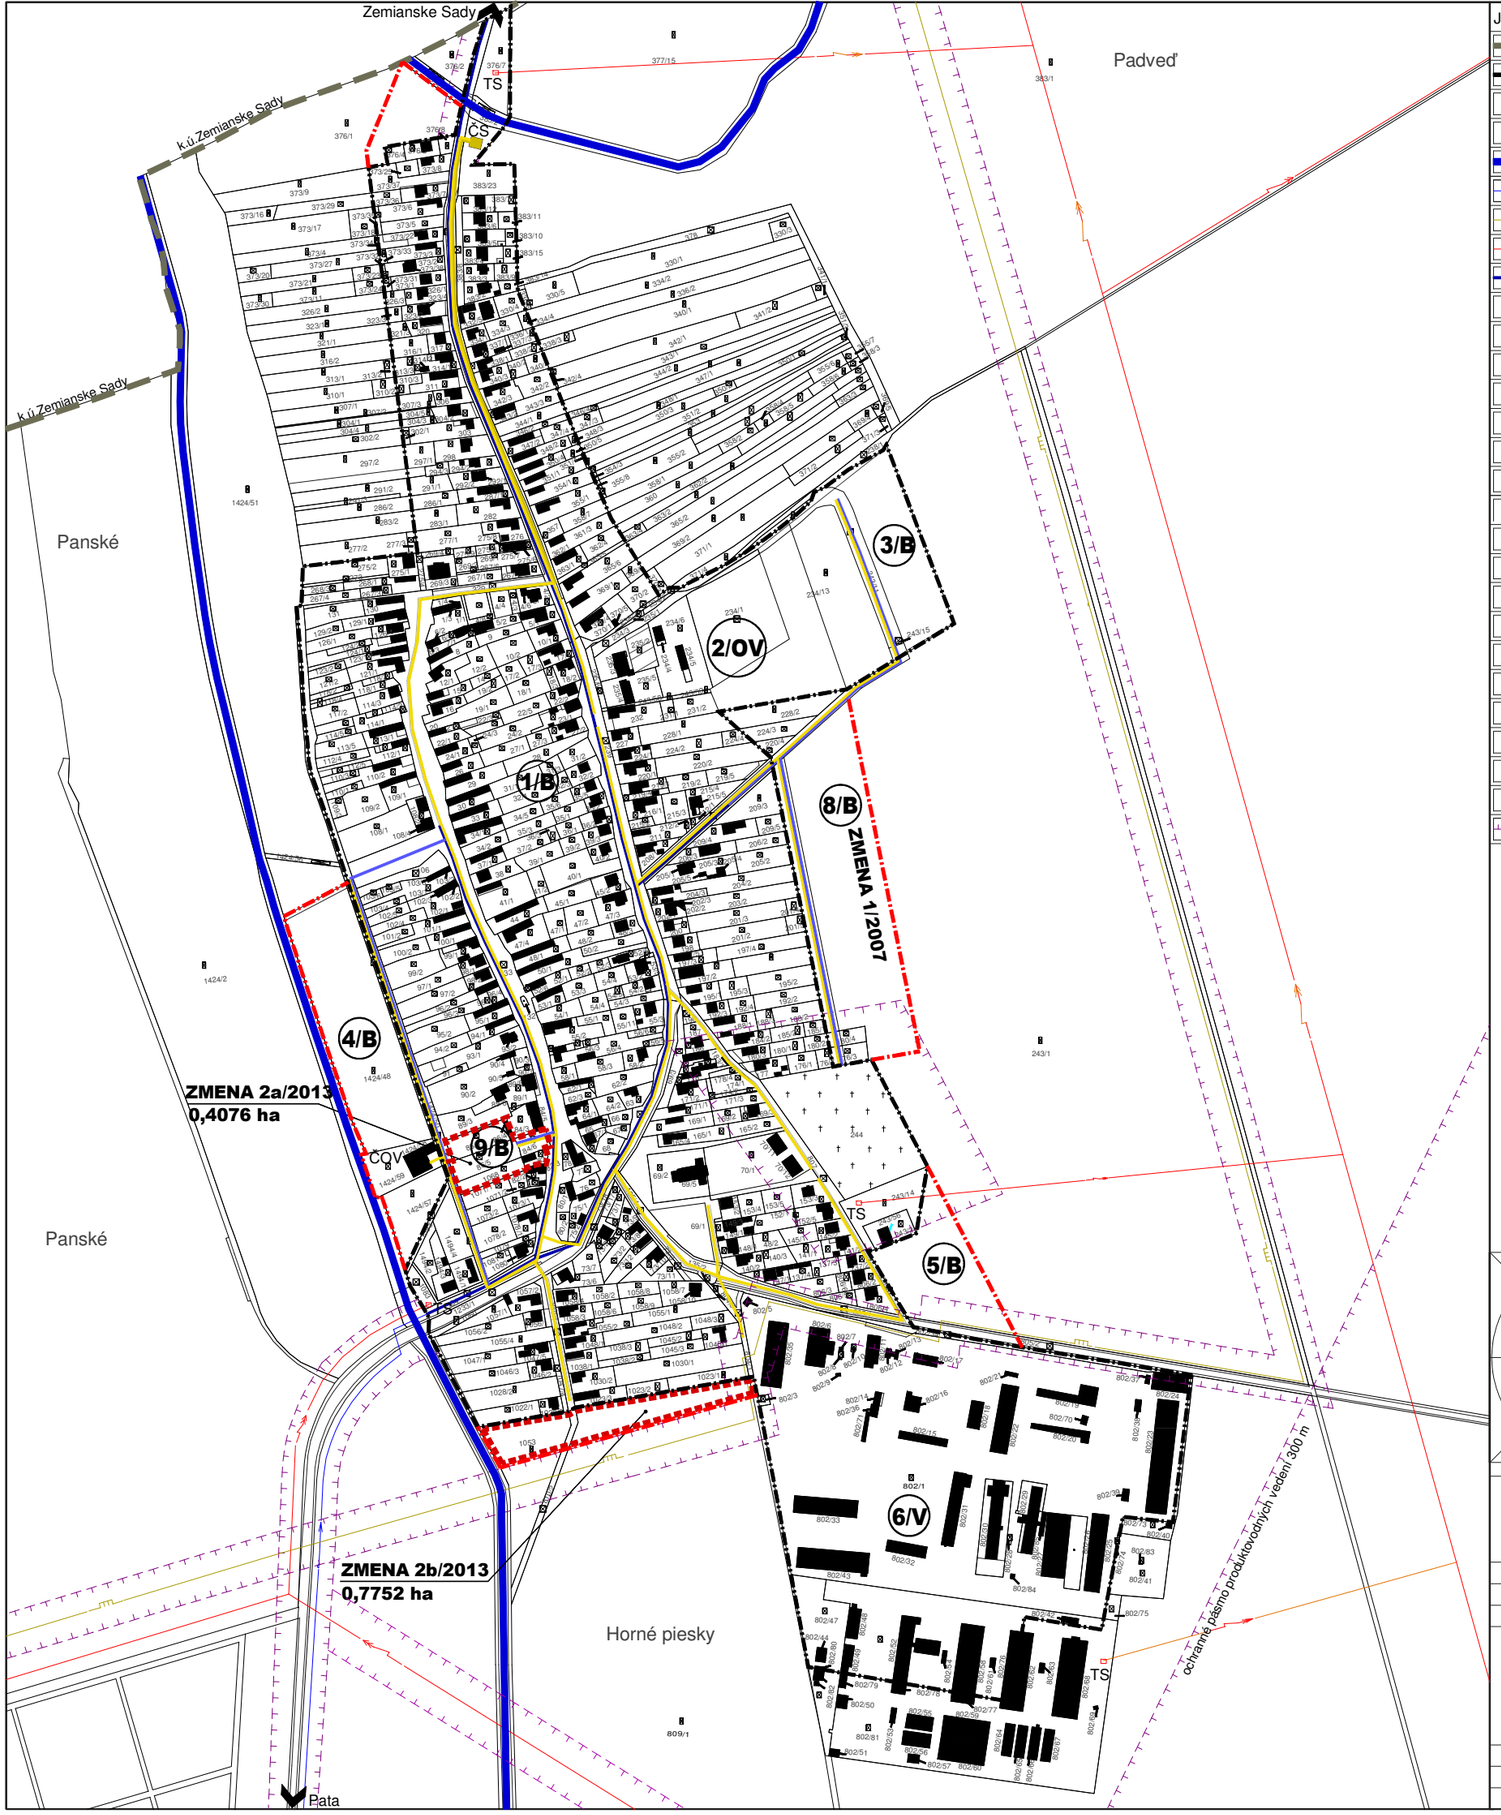

JESTV.STAV	NÁVRH	VÝHĽAD	
			HRANICA KATASTRA
			HRANICA ZASTAVANÉHO ÚZEMIA
			HRANICA ZMENY 2/2013
			CINTORÍN
			VODNÝ TOK
			PRÍVODNÝ VODOVODNÝ RÁD DN200
			PLYNOVOD VTL
			VZDUŠNÉ ELEKTRICKÉ VEDENIE VN
			VODOVOD
			KANALIZÁCIA
			KANALIZÁCIA - VÝTLAK
	ČS		ČERPACIA STANICA
	ČOV		ČISTIAREŇ ODPADOVÝCH VOD
			OCHRANNÉ PÁSMA ROZNEHO DRUHU

OBEC : PUSTÉ SADY

SCHVAĽOVACIA DOLOŽKA

ÚZEMNÝ PLÁN OBCE PUSTÉ SADY- ZMENY A DOPLNKY
SCHVÁLENÝ V OBECNOM ZASTUPITEĽSTVE
UZNESENÍM Č. : B/13/2013 ZO DŇA: 11.09.2013
OPRÁVNENÁ OSOBA: TOMÁŠ NEMEČEK - starosta

ČISTOPIS

ÚZEMNÝ PLÁN OBCE PUSTÉ SADY

ZMENY A DOPLNKY 2/2013

OBSTARÁVATEĽ : OBEC PUSTÉ SADY

SPRACOVATEĽ : A5 ATELIÉR ARCHITEKTÚRY A URBANIZMU TRNAVA

VODNÉ HOSPODÁRSTVO

HLAVNÝ RIEŠITEĽ : ING.ARCH.PETER ODNOGA

1:5 000 **4** 05/2013