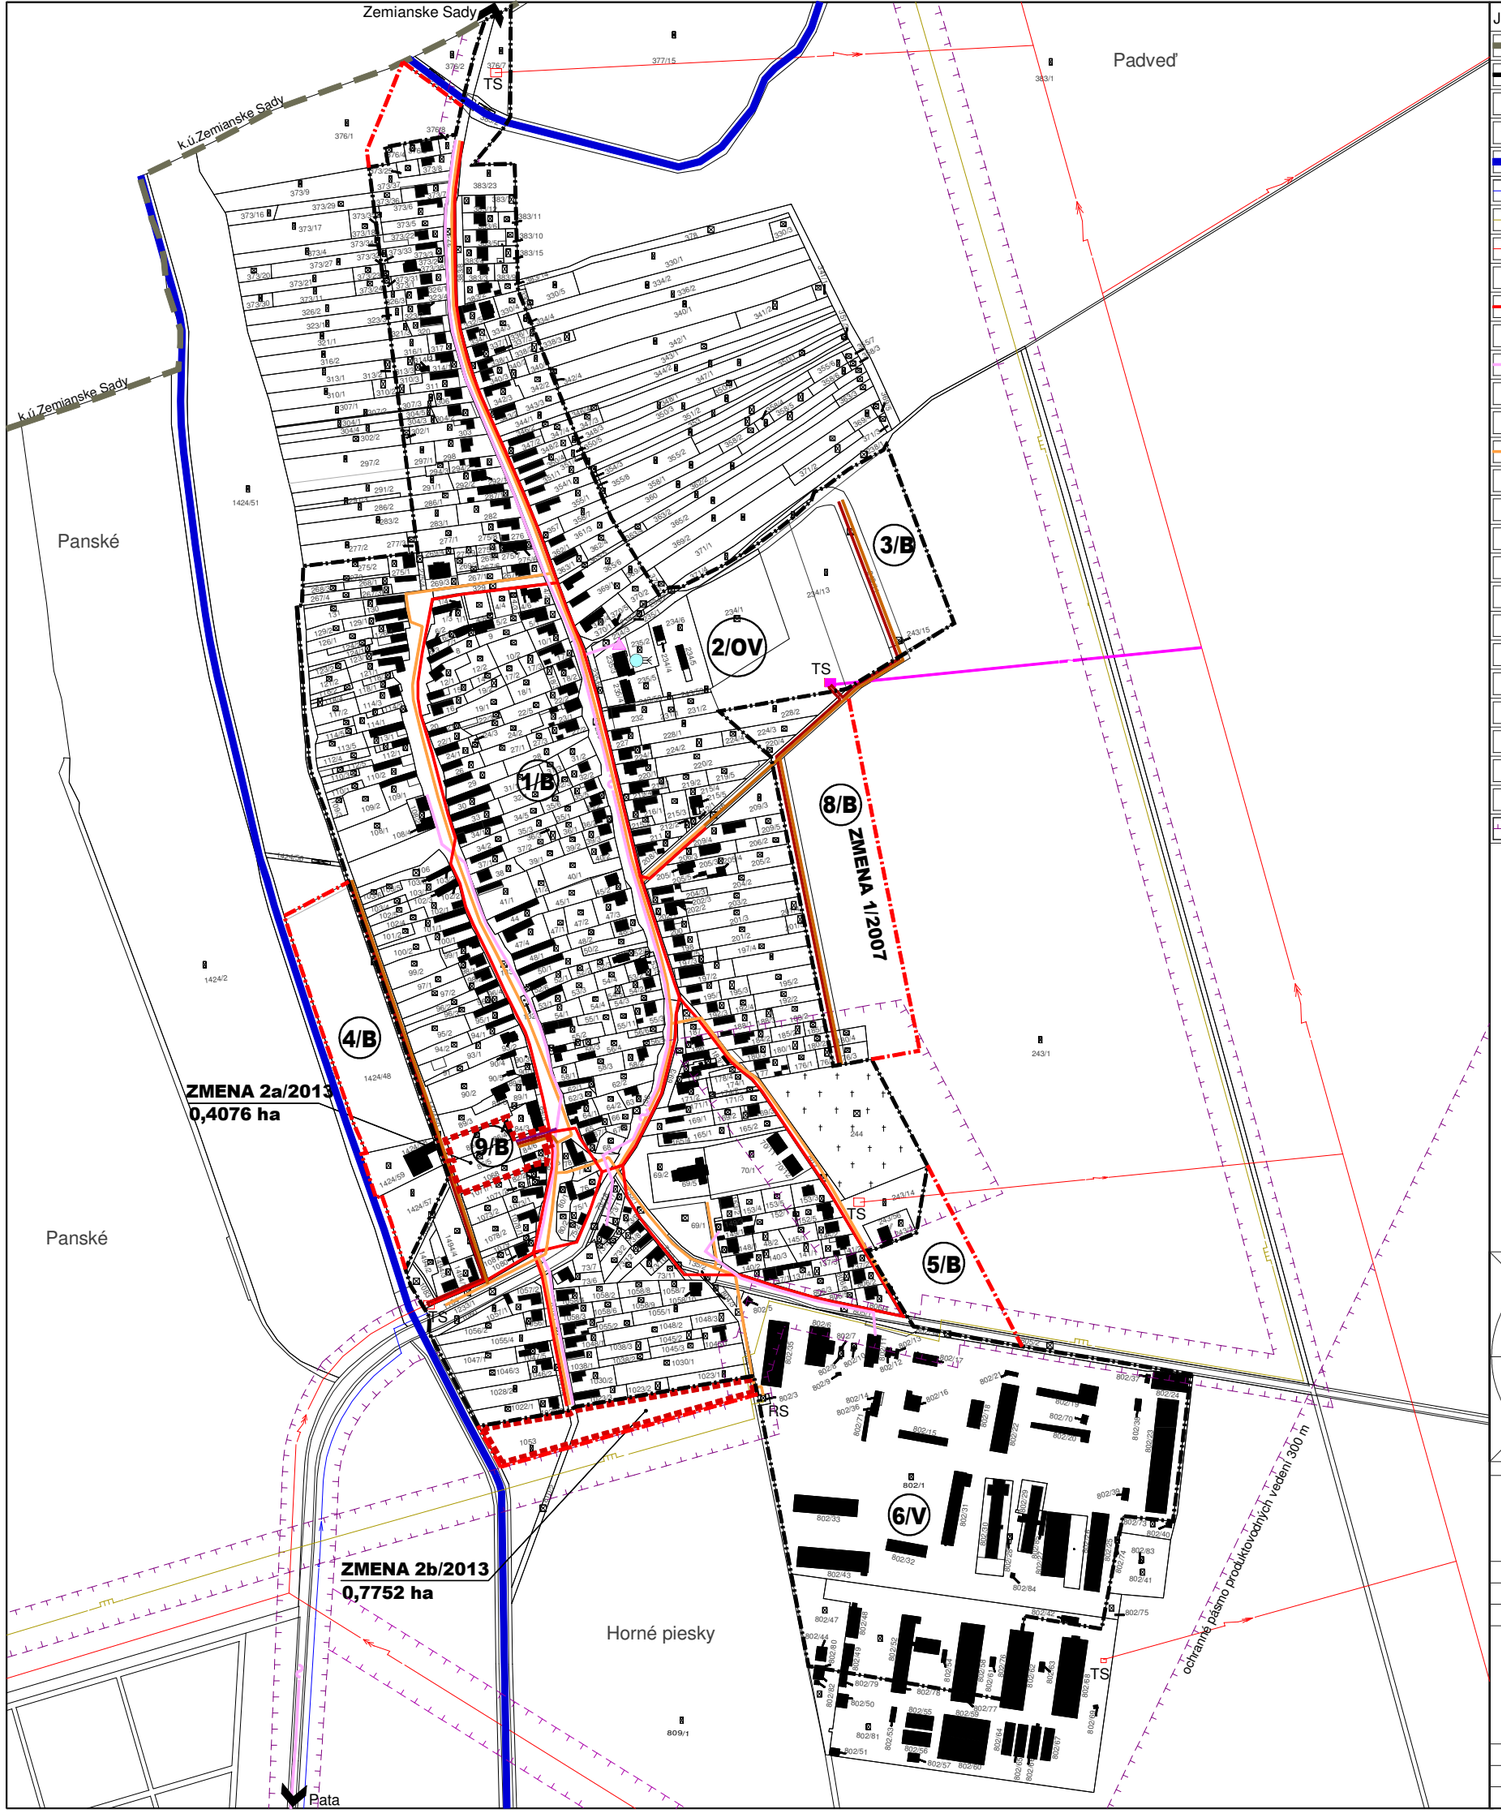

JESTV.STAV	NÁVRH	VÝHĽAD	
			HRANICA KATASTRA
			HRANICA ZASTAVANÉHO ÚZEMIA
			HRANICA ZMENY 2/2013
			CINTORÍN
			VODNÝ TOK
			PRÍVODNÝ VODOVODNÝ RÁD DN200
			PLYNOVOD VTL150 - PN25
			VZDUŠNÉ ELEKTRICKÉ VEDENIE VN237
			VZDUŠNÁ VN PRÍPOJKA
			PODZEMNÉ NN VEDENIE
TS	TS		TRAFOSTANICA
			TELEFÓNNY SPOJOVACÍ KÁBEL
			ATÚ
			STANICA TKR
			PLYNOVOD STL
RS			REGULAČNÁ STANICA PLYNU
			OCHRANNÉ PÁSMA ROZNEHO DRUHU

OBEC : PUSTÉ SADY

SCHVAĽOVACIA DOLOŽKA

ÚZEMNÝ PLÁN OBCE PUSTÉ SADY- ZMENY A DOPLNKY
SCHVÁLENÝ V OBECNOM ZASTUPITEĽSTVE
UZNESENÍM Č. : B/13/2013 ZO DŇA: 11.09.2013
OPRÁVNENÁ OSOBA: TOMÁŠ NEMEČEK - starosta

ČISTOPIS

ÚZEMNÝ PLÁN OBCE PUSTÉ SADY

ZMENY A DOPLNKY 2/2013

OBSTARÁVATEĽ : OBEC PUSTÉ SADY

SPRACOVATEĽ : A5 ATELIÉR ARCHITEKTÚRY A URBANIZMU TRNAVA

ENERGETIKA

HLAVNÝ RIEŠITEĽ : ING.ARCH.PETER ODNOGA

1:5 000 **5** 05/2013